

ข้อกำหนดทั่วไปในการก่อสร้าง

- ผู้รับจ้างต้องทำการตรวจสอบแบบแปลนและรายการต่างๆ ให้เป็นที่ถูกต้อง พร้อมทั้งวางแผนการปฏิบัติงานให้เหมาะสมถูกต้องตามขั้นตอนและตามมาตรฐานการก่อสร้างที่ดีของงานก่อสร้างแต่ละรายการ โดยผู้รับจ้างต้องส่งแผนการปฏิบัติงานให้คณะกรรมการตรวจสอบรับพัสดุพิจารณาให้ความเห็นชอบก่อนดำเนินการ
- วัสดุต่างๆที่นำมาใช้ในการก่อสร้าง ก่อนนำมาใช้จะต้องได้รับความเห็นชอบจากผู้ควบคุมงานเสียก่อนวัสดุใดหากมีการกำหนดมาตรฐาน (มอก.) การทดสอบและพิจารณาอนุมัติให้นำวัสดุดังกล่าวมาใช้ในงานก่อสร้าง ให้ถือปฏิบัติตามข้อกำหนดของ มอก. สำหรับวัสดุนั้นๆหากภายหลังปรากฏว่าวัสดุที่นำมาใช้ในการก่อสร้างไม่ถูกต้องตาม มอก. ผู้รับจ้างยังคงรับผิดชอบความเสียหายหรือความผิดพลาดที่เกิดขึ้นทั้งสิ้น
- ผู้รับจ้างต้องทำการก่อสร้างด้วยความระมัดระวังโดยไม่ให้เกิดความเสียหายต่อทรัพย์สินของทางราชการและเอกชน
- รถขนส่งวัสดุรวมทั้งเครื่องจักรกลที่ใช้ในการก่อสร้างต้องปฏิบัติตามกฎหมาย
- มาตรฐานการก่อสร้างให้ใช้รายการมาตรฐานงานก่อสร้างของ กรมส่งเสริมการปกครองส่วนท้องถิ่น (สอ.มท) ฉบับปัจจุบัน
- ที่จุดเริ่มต้นและจุดสิ้นสุดโครงการ รวมทั้งทางแยก ให้ปรับระดับถนน ให้กลมกลืนกับถนนเดิมโดยไม่ทำให้เกิดอุปสรรคต่อการจราจร และไม่เป็นอันตรายต่อชีวิตและทรัพย์สิน
- สาธารณูปโภคต่างๆเช่น ไฟฟ้า, โทรศัพท์, ประปา, ท่อระบายน้ำ เป็นต้น ที่อยู่บริเวณที่ก่อสร้างและเป็นอุปสรรคต่อการก่อสร้าง ผู้รับจ้างต้องดำเนินการติดต่อกับหน่วยงานที่เกี่ยวข้องเพื่อขอย้ายสิ่งต่างๆเหล่านั้นไปให้พ้น ถ้าใช้จ่ายต่างๆให้เป็นของผู้รับจ้าง
- ท่อลอด, ให้ใช้ความยาวตามมาตรฐานผู้ผลิต โดยไม่มีการตัดใช้ในการก่อสร้าง
- จำนวนท่อในแต่ละแถว ตำแหน่งการวางท่อและระดับของทางน้ำเข้าออก อาจเปลี่ยนแปลงได้เพื่อให้สอดคล้องกับสภาพพื้นที่และสามารถระบายน้ำได้ดี โดยให้อยู่ในดุลพินิจของผู้ควบคุมงาน ทั้งนี้ขอความร่วมมือของประชาชนที่อาศัยอยู่ใกล้เคียง
- รายการใดที่ไม่ได้กำหนดไว้ในแบบแปลนหรือกำหนดไม่ชัดเจนหรือแสดงไว้ขัดแย้งกัน หรือมีปัญหาในการก่อสร้าง หรือไม่เป็นไปตามหลักวิชาช่างที่ดี ให้รายงานและดำเนินการตามดุลพินิจของคณะกรรมการพัสดุ
- ผู้รับจ้างต้องมีการป้องกันอุบัติเหตุต่างๆ อันอาจเกิดขึ้นจากการทำงานก่อสร้าง ไม่ว่าจะเป็นอันตรายจากสภาพแวดล้อมแห่งหนึ่งที่กระทำให้หรือมีสาเหตุจากจัดการงานก่อสร้างที่ไม่เหมาะสม ทั้งนี้เพื่อความปลอดภัยของชีวิตและทรัพย์สินทั้งหมดที่เกี่ยวข้อง มทธรรมการป้องกันอุบัติเหตุนี้ ผู้รับจ้างต้องปฏิบัติตามมาตรฐานความปลอดภัยในการก่อสร้างซึ่งกำหนดไว้ในกฎกระทรวงมหาดไทย ทั้งที่บังคับใช้อยู่ในปัจจุบันและจะประกาศใช้ในภายหน้าด้วย
- ผู้รับจ้างต้องใช้วัสดุประเภทหรือวัสดุที่จะใช้ในงานก่อสร้างเป็นวัสดุที่ผลิตภายในประเทศ โดยต้องใช้ไม่น้อยกว่าร้อยละ 60 ของมูลค่าพัสดุที่จะใช้ในงานก่อสร้างทั้งหมดตามสัญญา
- ผู้รับจ้างต้องใช้เหล็กที่ผลิตภายในประเทศไม่น้อยกว่าร้อยละ 90 ของปริมาณเหล็กที่ต้องใช้ทั้งหมดตามสัญญา


หมายเหตุ :

กรณีที่ราคาและยึดตามแบบแปลนนี้ไม่ชัดเจน หรือมีความจำเป็นที่จะต้องแก้ไขเปลี่ยนแปลงแบบแปลนให้สอดคล้องกับสภาพพื้นที่นั้นและไม่ได้มีความเสียหายต่อการให้เงินอุดหนุนของผู้ควบคุมงาน ยกเว้นในส่วนที่มีผลกระทบต่อด้านวิศวกรรม โครงสร้างและวิศวกรรมสุขาภิบาล ซึ่งจะต้องได้รับความเห็นชอบจากคณะกรรมการพัสดุเสียก่อน โดยจะต้องจัดทำรายละเอียดต่างๆ ที่จะทำให้การแก้ไขหรือเปลี่ยนแปลงนั้น นำส่งให้คณะกรรมการตรวจสอบรับพัสดุพิจารณา และเพื่อประโยชน์ทางราชการปริมาณงานที่เกิดจากการเปลี่ยนแปลงตามรายละเอียดข้างต้นแล้วทำให้ราคาก่อสร้างลดลงไปจากราคาค่าก่อสร้างสัญญาให้คิดราคาต่อหน่วยในส่วนที่เกิดจากการเปลี่ยนแปลง โดยให้ราคาต่อหน่วยที่สูงที่สุดระหว่างราคาต่อหน่วยของราคาก่อสร้างตามสัญญาที่ราคาค่าก่อสร้างลดลงไปจากราคาค่าก่อสร้างสัญญา ในแต่ละรายการของปริมาณงานที่เปลี่ยนแปลงนั้นๆ แล้วให้ผู้ควบคุมงานรวบรวมรายละเอียดต่างๆทั้งหมดข้างต้นเสนอต่อคณะกรรมการตรวจสอบรับพัสดุพิจารณาเห็นชอบก่อนดำเนินการ ทั้งนี้ต้องเป็นไปตามข้อกำหนดในสัญญาจ้าง และระเบียบต่างๆของทางราชการที่เกี่ยวข้องและทำให้ทางราชการได้ประโยชน์และไม่เกิดความเสียหายต่อทางราชการ

กรณีที่จะก่อสร้างเข้าข่ายกฎหมายวิชาชีพวิศวกรรมควบคุมหรือสถาบันวิศวกรรมผู้รับจ้างจะต้องจัดให้ผู้ควบคุมงานที่มีใบประกอบวิชาชีพให้เป็นไปตามกฎหมายวิชาชีพนั้น และผู้ควบคุมงานดังกล่าวนี้จะต้องมีอำนาจงานและเวลาทำงานจะได้รับมอบโดยผู้รับจ้าง

สารบัญแบบ

| แผนที่ | รายการ                          |
|--------|---------------------------------|
| 1.     | ข้อกำหนดทั่วไปและแผนที่โครงการ  |
| 2.     | มาตรฐานวัสดุของพื้นที่ทาง       |
| 3.     | ผังบริเวณ โครงการ โดยรวม        |
| 4.     | รูปตัดถนน A-A                   |
| 5.     | แบบป้ายเหล็กประจำพื้นที่โครงการ |
| 6.     | แบบป้ายระหว่งการก่อสร้าง        |

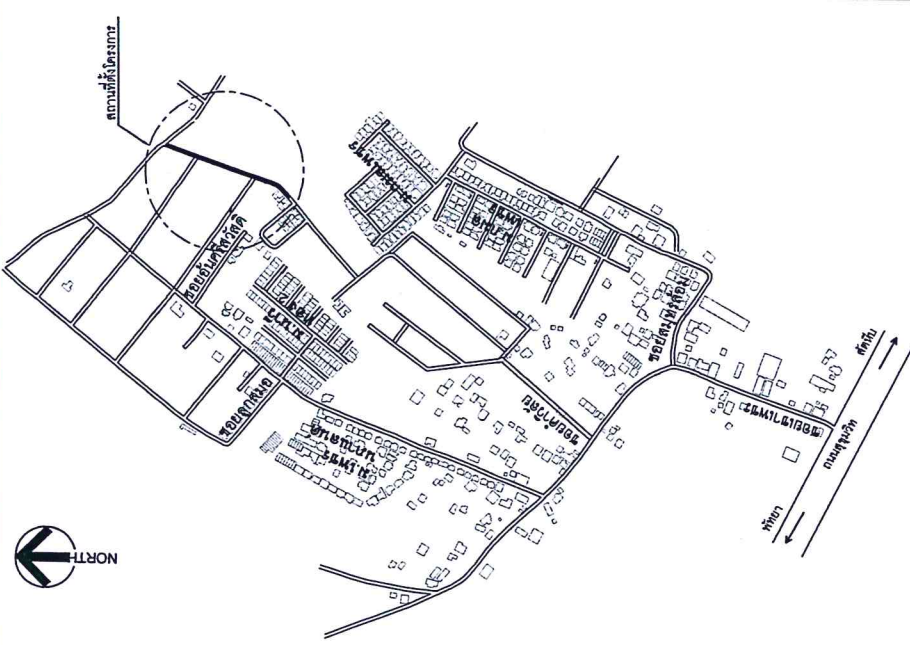

แผนที่โครงการ โดยสังเขป

|           |          |         |        |               |        |   |
|-----------|----------|---------|--------|---------------|--------|---|
| ฉบับแก้ไข | ผู้จัดทำ | ไม่ระบุ | วันที่ | 17 มี.ค. 2566 | แผนที่ | 1 |
| ฉบับแก้ไข | ผู้จัดทำ | ไม่ระบุ | วันที่ | 17 มี.ค. 2566 | แผนที่ | 1 |
มาตรฐานวัสดุยางแอสฟัลต์ซีเมนต์ ( Asphalt Cement )

ขอบข่าย

วัสดุยางแอสฟัลต์ซีเมนต์ ใช้ทำผิวจราจรซึ่งมีชื่อเรียกตามคุณสมบัติที่กำหนดตามแบบ Penetration Grades จำนวน 5 เกรด คือ AC\* 60-70, AC 70-80 , AC 80-100, AC 85-100 และ AC 120-150

คุณสมบัติ

- 1.) ต้องมีลักษณะเป็นเนื้อเดียวกัน
- 2.) ไม่มีน้ำเจือปน
- 3.) ไม่เป็นฟอง เมื่อได้รับความร้อนถึง 347°F (175°)
- 4.) การทดสอบคุณสมบัติให้เป็นไปตามตารางต่อไปนี้

| รายการ                                         | ทดสอบ<br>โดยวิธี<br>AASHTO | ทดสอบ<br>โดยวิธี<br>ASTM | เกรด                    |                         |                          |                          |                          |
|------------------------------------------------|----------------------------|--------------------------|-------------------------|-------------------------|--------------------------|--------------------------|--------------------------|
|                                                |                            |                          | AC<br>60-70             | AC<br>70-80             | AC<br>80-100             | AC<br>85-100             | AC<br>120-150            |
| Penetration, 77°F<br>(25°C, 1000g), 5sec.<br>P | T 49                       | D 5                      | 60-70<br>450+<br>(232+) | 70-80<br>450+<br>(232+) | 80-100<br>450+<br>(232+) | 85-100<br>450+<br>(232+) | 120-150<br>450+<br>(218) |
| Flash Point (Cleveland Open Cup)(°C)           | T 48                       | D 92                     |                         |                         |                          |                          |                          |
| Ductility at 77°F<br>(25°C) 5cm./min cm.       | T 51                       | D 113                    | 100+                    | 100+                    | 100+                     | 100+                     | 100+                     |
| Solubility in Trichloroethylene, %             | T 44                       | D 2042                   | 99.0+                   | 99.0+                   | 99.0+                    | 99.0+                    | 99.0+                    |
| Loss on Heating, % by weight                   | T 47                       | D 6                      | 0.8-                    | 0.9-                    | 1.0-                     | 1.0-                     | 1.3-                     |

มาตรฐานงานแทค โคท (TACK COAT)

แทคโคทหมายถึง การราดยางแอสฟัลต์ชนิดเหลว (Liquid Asphalt) บนผิวคอนกรีตเสริมเหล็กและบนพื้นทางเดิมชนิดแอสฟัลต์ที่สึกกร่อนหรือคด บดบวมหรือชำรุดเสียหาย และเครื่องมือที่กำหนดให้เพื่อทำหน้าที่ยึดเหนี่ยวชั้นผิวทาง หรือชั้นพื้นทางชนิดแอสฟัลต์ที่สึกกร่อนหรือชำรุดเสียหายใหม่

วิธีใช้

- วัสดุที่ใช้แทค โคท ต้องเป็นวัสดุยางแอสฟัลต์ชนิดเหลวที่มีคุณสมบัติตามมาตรฐานของวัสดุยางแอสฟัลต์ คือ ปะปน 1. วัสดุยางกึ่งแบบ แอสฟัลต์ ชนิดปั๊มเร็ว ( Rapid Curing Cut-Back Asphalt ) ซึ่งได้แก่ RC-70 RC-250
- 2. วัสดุยางแตกคือน้ำมัน แอสฟัลต์ ชนิดร้อน ( Cutlonic Asphalt Emulsion) ซึ่งได้แก่ RS-2K
- 3. อนุภาคนิวเจอร์วัสดุยางแอสฟัลต์ชนิดดังกล่าวที่ใช้ราดทาแทคโคท ให้เป็นไปตามที่กำหนดดังนี้

ตารางอุณหภูมิของแอสฟัลต์ที่ใช้ราด

| ชนิดของยาง | อุณหภูมิที่ราด                    |           | หมายเหตุ |
|------------|-----------------------------------|-----------|----------|
|            | °C                                | °F        |          |
| RC - 70    | 50-100                            | 120-215   |          |
| RC - 250   | 80-110                            | 180 - 235 |          |
| SC - 70    | ไม่ต้องการความร้อนใช้อุณหภูมิปกติ |           |          |



โครงการ  







แบบแสดง  
หน้า  
วันที่ 17 มี.ค. 2566  
แผ่นที่ 2  
จำนวน 6

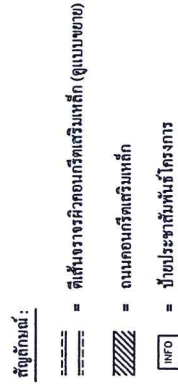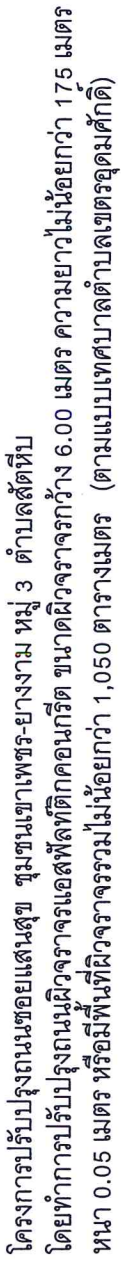


ผังบริเวณโครงการโดยรวม


มาตราส่วน 1 : 750

หมายเหตุ : บริเวณทางแยกให้ตีเส้นหยุด

ขยายเส้นจราจร

มาตรฐาน -
 
|                                                                                     |                                                                                                  |   |   |   |                                                                  |                            |
|-------------------------------------------------------------------------------------|--------------------------------------------------------------------------------------------------|---|---|---|------------------------------------------------------------------|----------------------------|


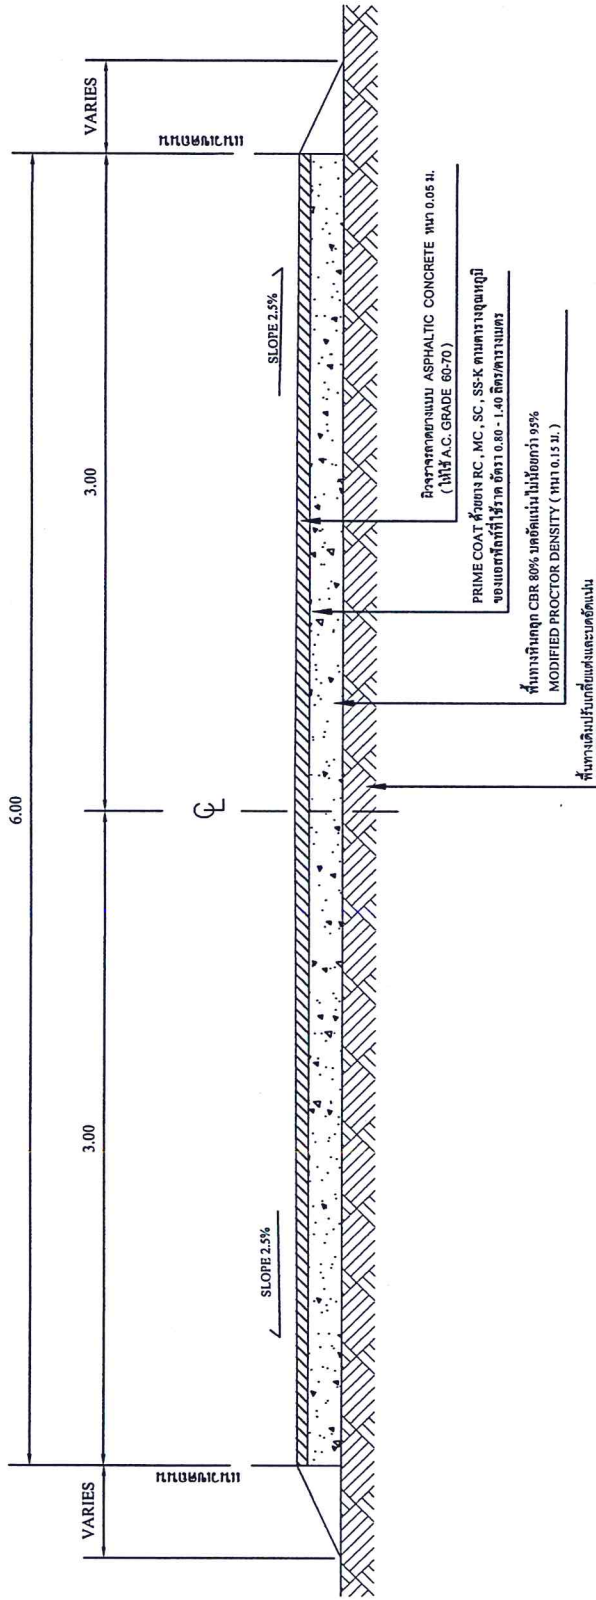

# รูปตัด A-A

มาตราส่วน 1 : 25

|                                                                                       |                                                                          |                                                                                         |                                                                                         |                                                                                                 |                                                                                   |
|---------------------------------------------------------------------------------------|--------------------------------------------------------------------------|-----------------------------------------------------------------------------------------|-----------------------------------------------------------------------------------------|-------------------------------------------------------------------------------------------------|-----------------------------------------------------------------------------------|



1.20
0.60




**เทศบาลตำบลเขตรอุดมศักดิ์**  



ขนาดรูป 1.25 ซม.

- ตัวหนังสือสีขาว
- พื้นป้ะสีน้ำเงิน
- เส้นกรอบสีขาวหนา 1.25 ซม.

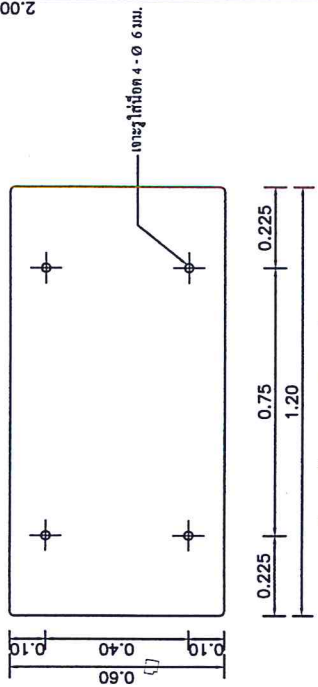

แบบป้ายเหล็กประชาสัมพันธ์โครงการ


ขนาดส่วน 1:15

- รายละเอียดลักษณะ
- เส้นขอบสีขาว
  - ตัวหนังสือสีขาว
  - พื้นป้ะสีน้ำเงิน
  - ท้องฟ้าสีฟ้า
  - ภูเขาสีเขียว
  - ทะเลสีน้ำเงินคราม
  - นกสีขาวเสีขาว



ขยขาตราเทศบาลตำบลเขตรอุดมศักดิ์

ขนาดส่วน 1:15

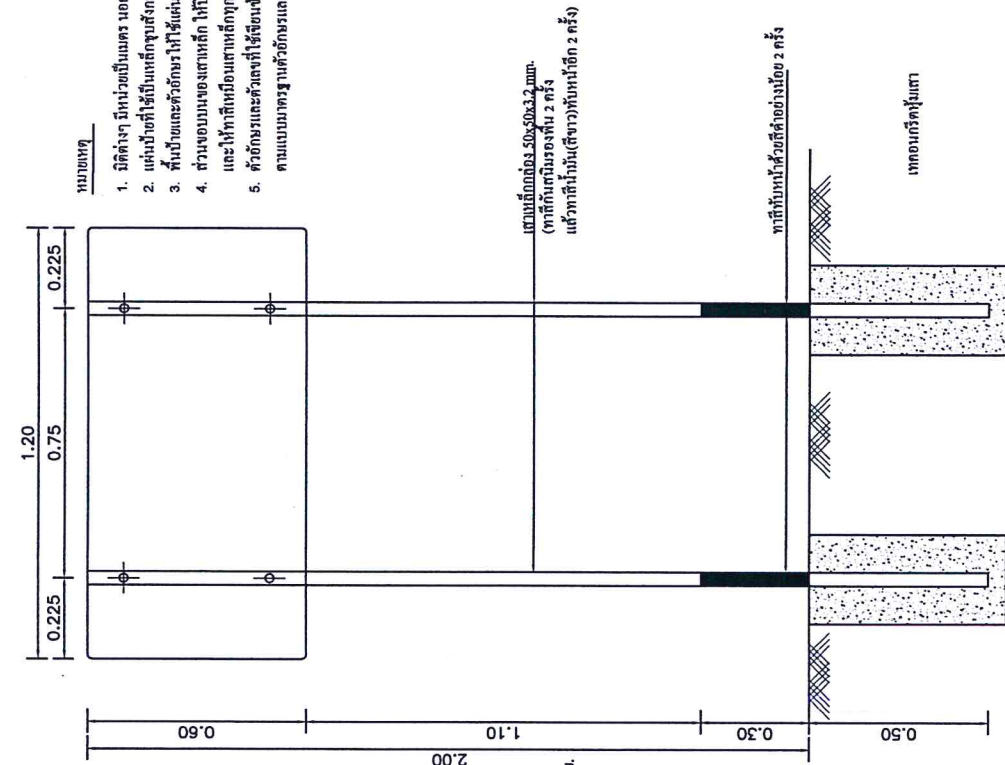


แบบแสดงการติดตั้งป้าย

ขนาดส่วน 1:15

หมายเหตุ

- มีคิต่างๆ มีหน่วยเป็นเมตร มอดจากรูปไปใช้เป็นอ้างอิง
- แผ่นป้ายที่ใช้เป็นเหล็กชุบสังกะสีหนา 1.2 มม. และแผ่นเหล็กน้ีต้องทาสีกันสนิม
- พื้นป้ะและตัวอักษร ให้ใช้แผ่นสติกเกอร์
- ตัวขอบบนของเสาเหล็ก ให้ใช้ตัวส้วแผ่นเหล็กหนา 3.2 มม. (เชื่อมรอบ)
- ตัวอักษรและตัวเลขที่ใช้เขียนข้อความบนแผ่นป้าย ให้ใช้ลักษณะตัวอักษรตามแบบมาตรฐานตัวอักษรและตัวเลขของแบบกรมโยธาธิการลงที่ มฐ-5-34 แผ่นที่ 37

|                                                                                       |   |   |   |   |   |
|---------------------------------------------------------------------------------------|---|---|---|---|---|


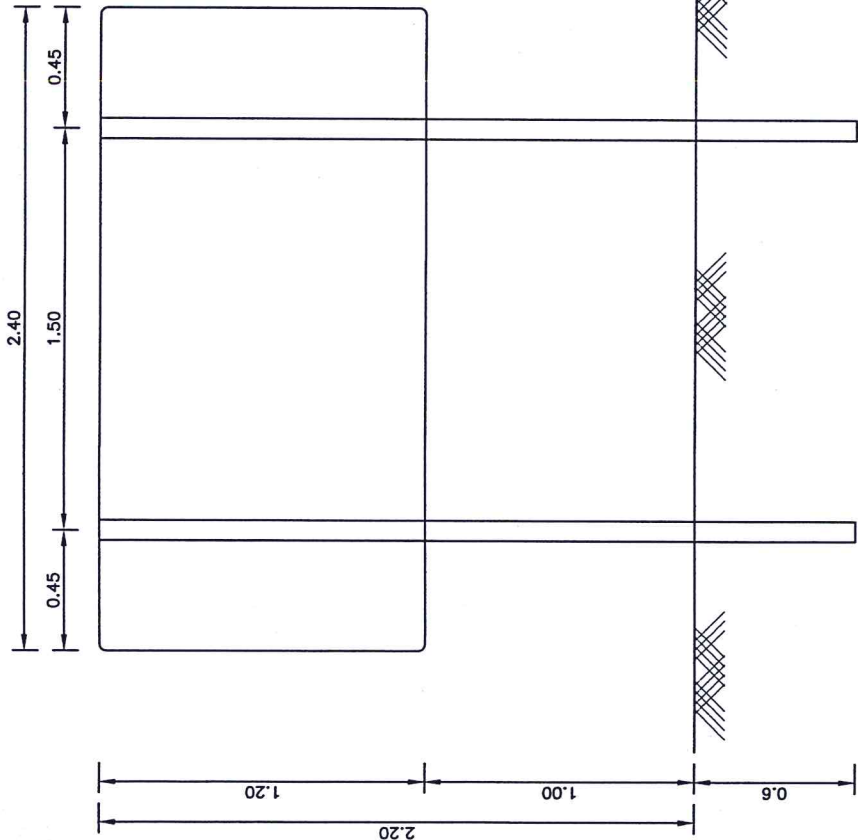

2.40  
ตราเทศบาลขนาด 0.40 ม.

เทศบาลตำบลเขตรอุดมศักดิ์  
อำเภอสีหีบ จังหวัดชลบุรี

1.20

0.125  
0.1  
0.075  
0.075  
0.105  
0.095  
0.095  
0.095  
0.095  
0.095  
0.095

งานก่อสร้าง  
มีปริมาณงาน  
ผู้รับจ้าง  
ระยะเวลาก่อสร้าง  
งบประมาณที่ได้รับ  
ผู้ควบคุมงาน

1. (ชื่อประธานสภา ตำบล/เขต/เทศบาล)  
2. (ชื่อประธานสภา ตำบล/เขต/เทศบาล)  
3. (ชื่อประธานสภา ตำบล/เขต/เทศบาล)  
4. (ชื่อประธานสภา ตำบล/เขต/เทศบาล)  
5. (ชื่อประธานสภา ตำบล/เขต/เทศบาล)  
(ชื่อสมาชิกสภา ตำบล/เขต/เทศบาล)  
(ชื่อสมาชิกสภา ตำบล/เขต/เทศบาล)  
(ชื่อสมาชิกสภา ตำบล/เขต/เทศบาล)  
(ชื่อสมาชิกสภา ตำบล/เขต/เทศบาล)  
(ชื่อสมาชิกสภา ตำบล/เขต/เทศบาล)  
(ชื่อสมาชิกสภา ตำบล/เขต/เทศบาล)

และกรรมการสภาตำบล/เขต/เทศบาล

1. ตัวหนังสือสีขาว  
2. พื้นป้ายสีน้ำเงิน

— ลมมม 2.5 ซม.

## แบบป้ายระหวางการก่อสร้าง

มาตราส่วน 1:20

## แบบแสดงการติดตั้งป้ายระหวางการก่อสร้าง

มาตราส่วน 1:20

### หมายเหตุ

1. มิติต่างๆ มีหน่วยเป็นเมตร นอกจากการระบุไว้เป็นอย่างอื่น
2. ป้ายที่คว่ำไม่ใช่หรือโลหะซึ่งจะต้องทนแดดทนฝนตลอดเวลา
3. ให้ทำการติดตั้งก่อนที่จะทำการก่อสร้าง
4. ตำแหน่งการติดตั้งจะกำหนดโดยผู้ควบคุมงานซึ่งต้องสามารถมองเห็น ได้อย่างชัดเจน และไม่กีดขวางการจราจร
5. เพื่อความจำเป็นและความเหมาะสมกับสภาพความเป็นจริงอาจต้องคิดตั้งเพิ่มเติมจำนวนที่ผู้ควบคุมงานกำหนดให้
6. ผู้รับจ้างต้องรื้อถอน ให้หมดสิ้นหลังจากเมื่อการก่อสร้างแล้วเสร็จและเปิดใช้งานโครงการ ไม่น้อยกว่า 6 เดือน

